


PIANTA PIANO SEMINTERRATO SCALA 1:100





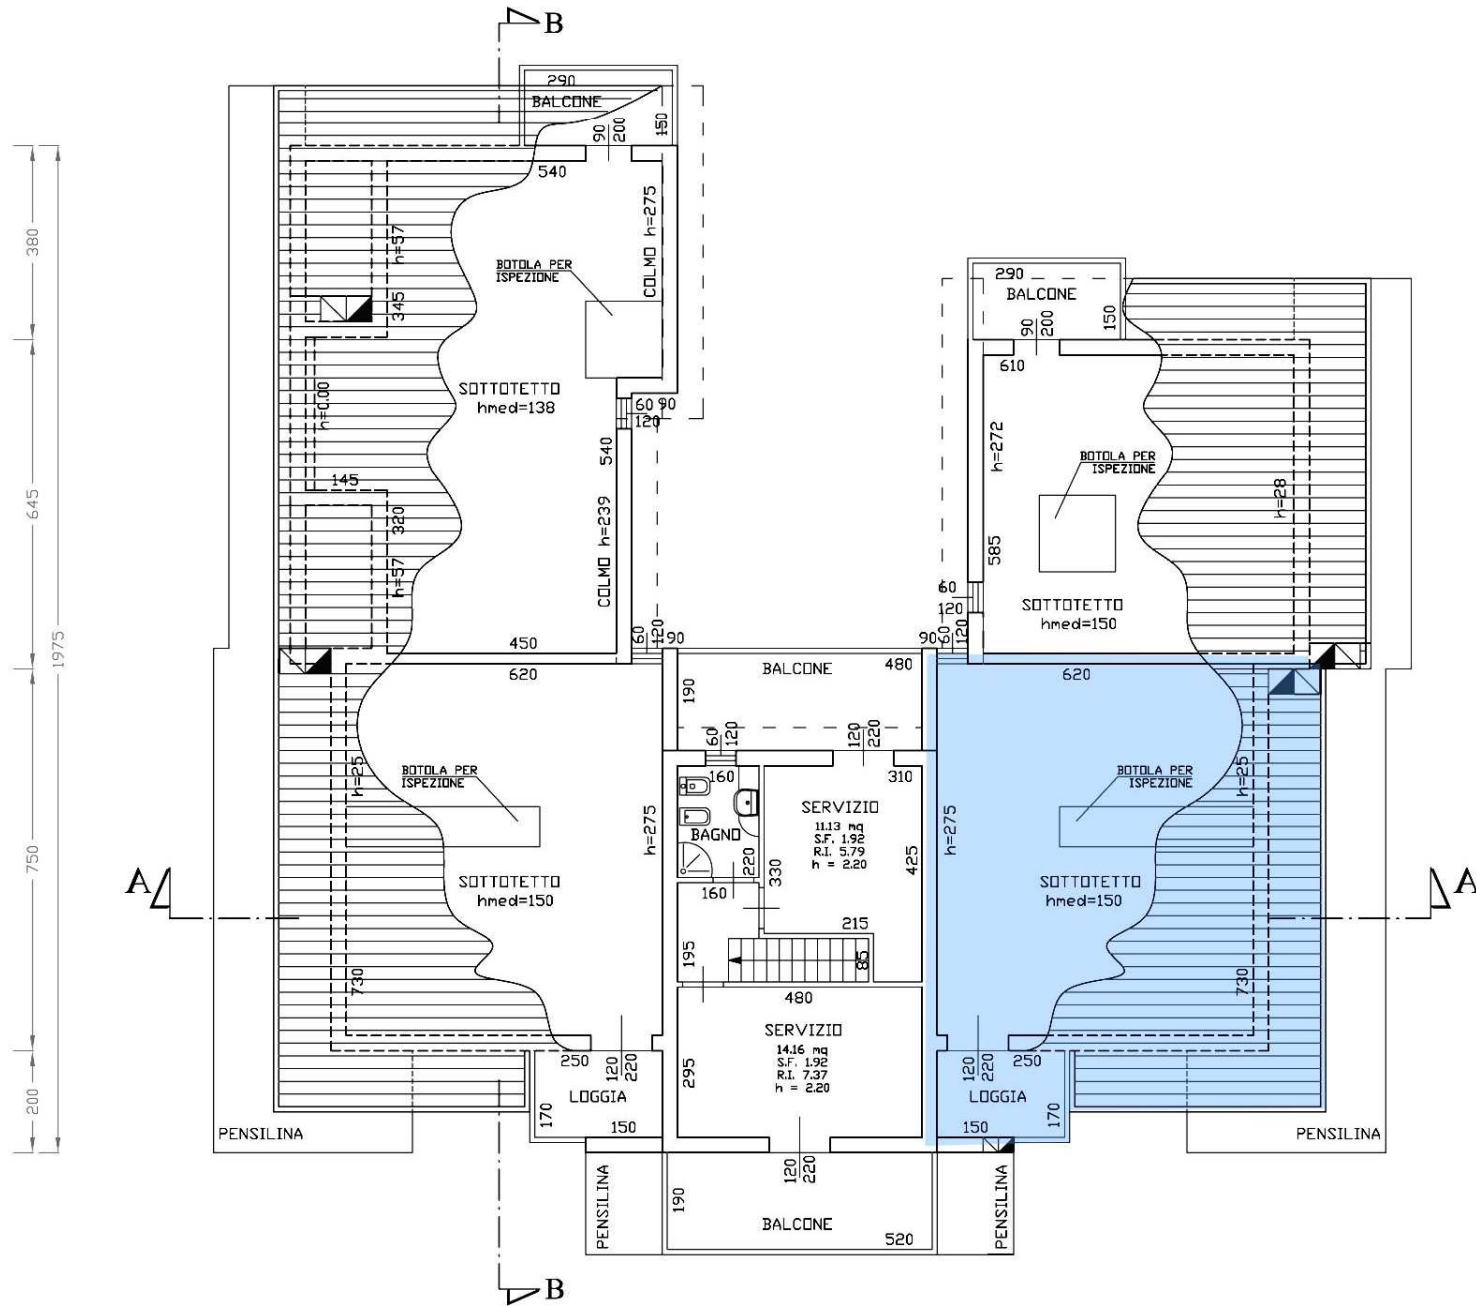

PIANTA PIANO SECONDO