


**Agenzia del Territorio
CATASTO FABBRICATI
Ufficio Provinciale di
Ravenna**

Dichiarazione protocollo n. _____ del _____	
Planimetria di u.i.u. in Comune di Cervia	
Piazza Largo Segre' civ. 10	
Identificativi Catastali:	Compilata da: Della Chiesa Giacomo
Sezione: Foglio: 58	Iscritto all'albo: Geometri
Particella: 1314	Prov. Ravenna
Subalterno: 2	N. 1310

Scheda n. 1 Scala 1:200

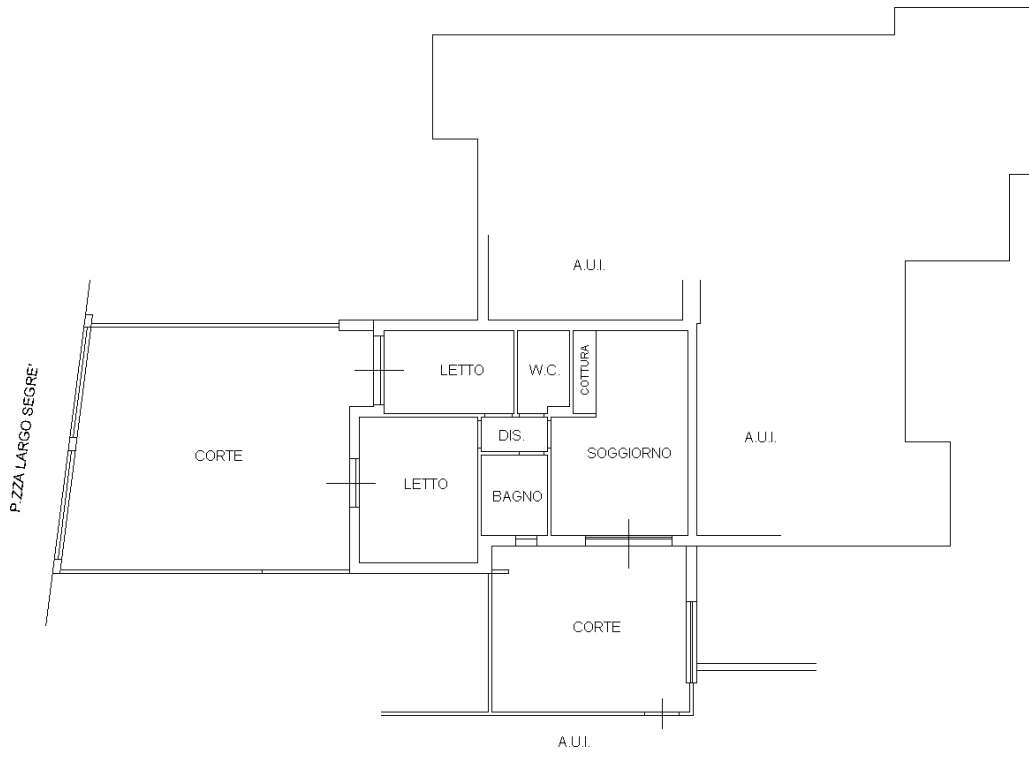

PIANO TERRA H. 2.70

