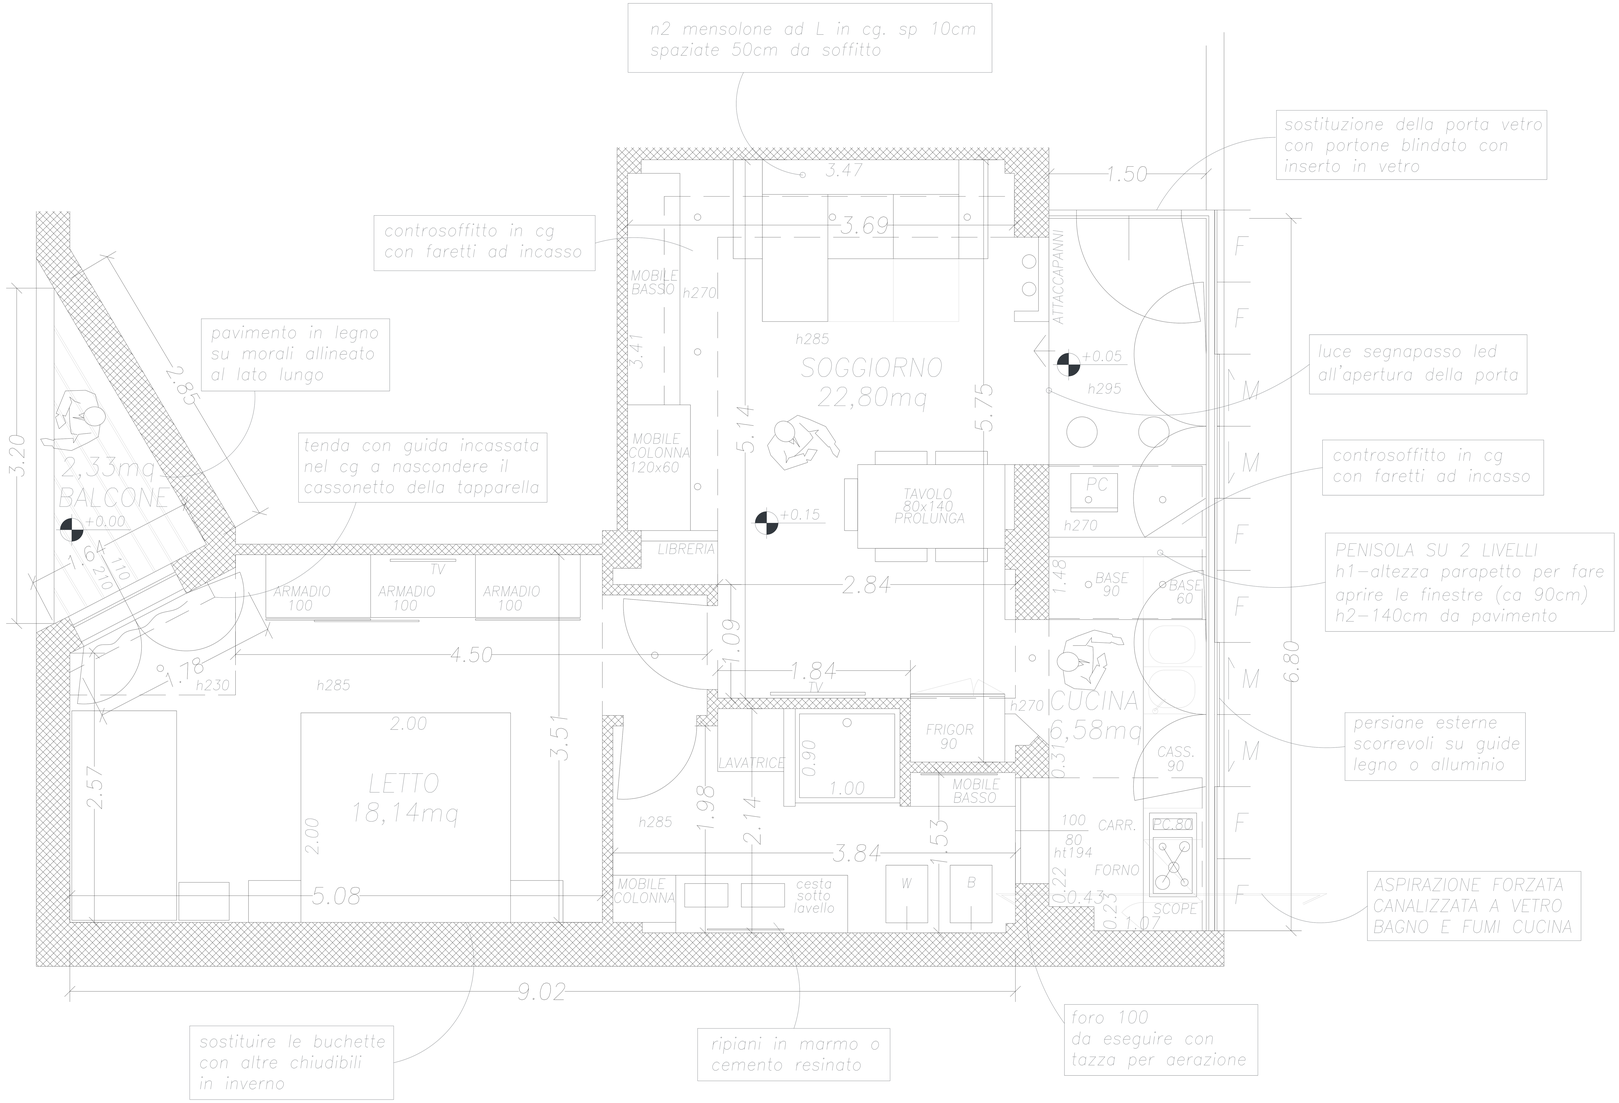

PROGETTO DI RISTRUTTURAZIONE Scala 1:50