

**Agenzia del Territorio
CATASTO FABBRICATI**
Ufficio provinciale di
Forlì

Dichiarazione protocollo n. FO0191025 del 08/10/2008
Planimetria di u.i.u. in Comune di Cesenatico
Via Montaletto civ. 244

Identificativi Catastali:
Sezione:
Foglio: 12
Particella: 5
Subalterno:



Compilata da:
Berni Luigi
Iscritto all'albo:
Geometri
Prov. Forlì N. 1382

Scheda 1 Scala 1: 200

Ultima planimetria in atti

Data: 16/05/2025 - n. T199749 - Richiedente: TRTDVD94A01C573M

Totale schede: 1 - Formato di acquisizione: A3(297x420) - Formato stampa richiesto: A4(210x297)

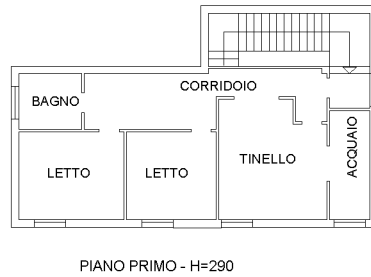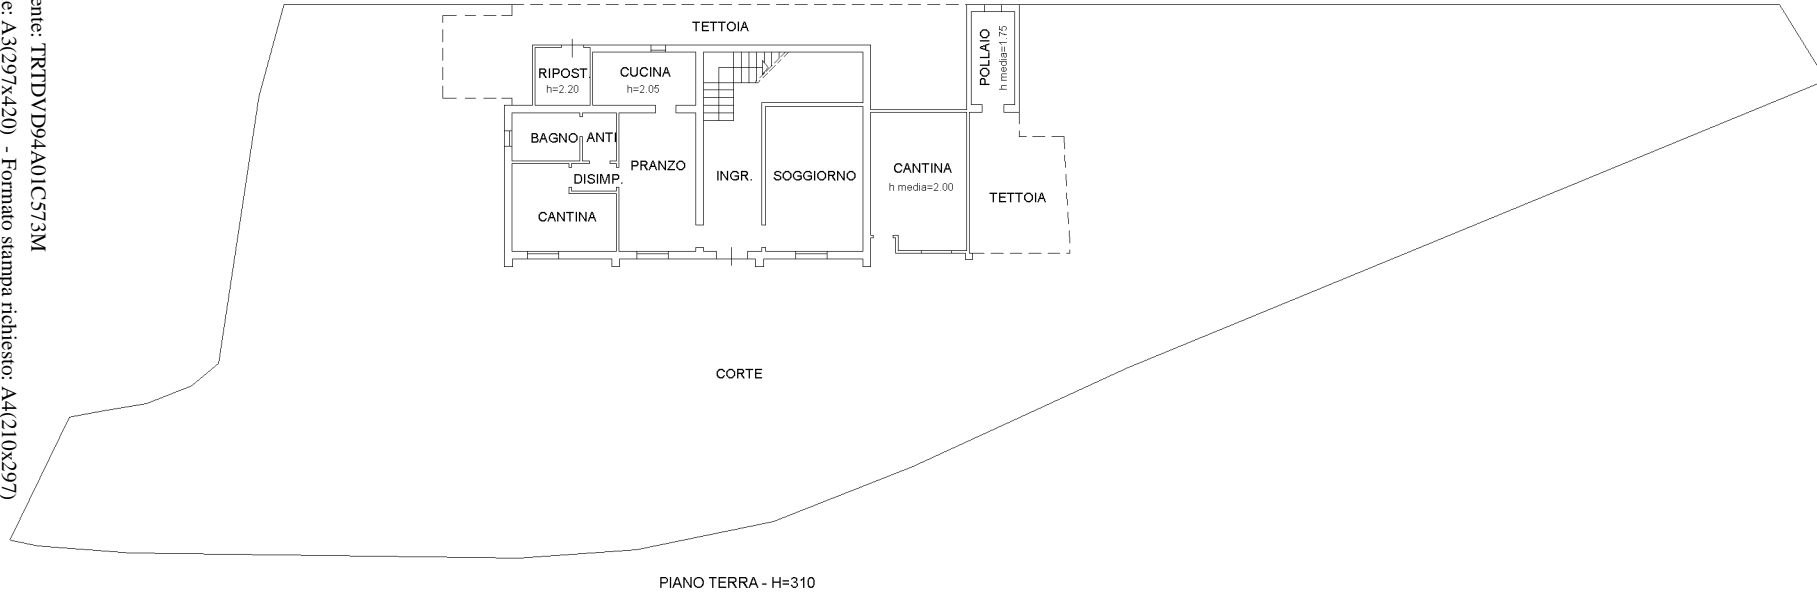

10 metri